
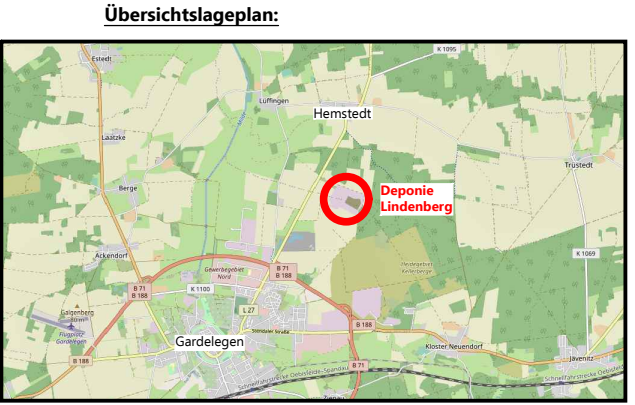


U:\31h\U318220_Dep_LBG_Konzept_Erw\04_Plane\CAD\02_VP\3182VP-BG_Anlage-1_Übersichtsplan.dwg

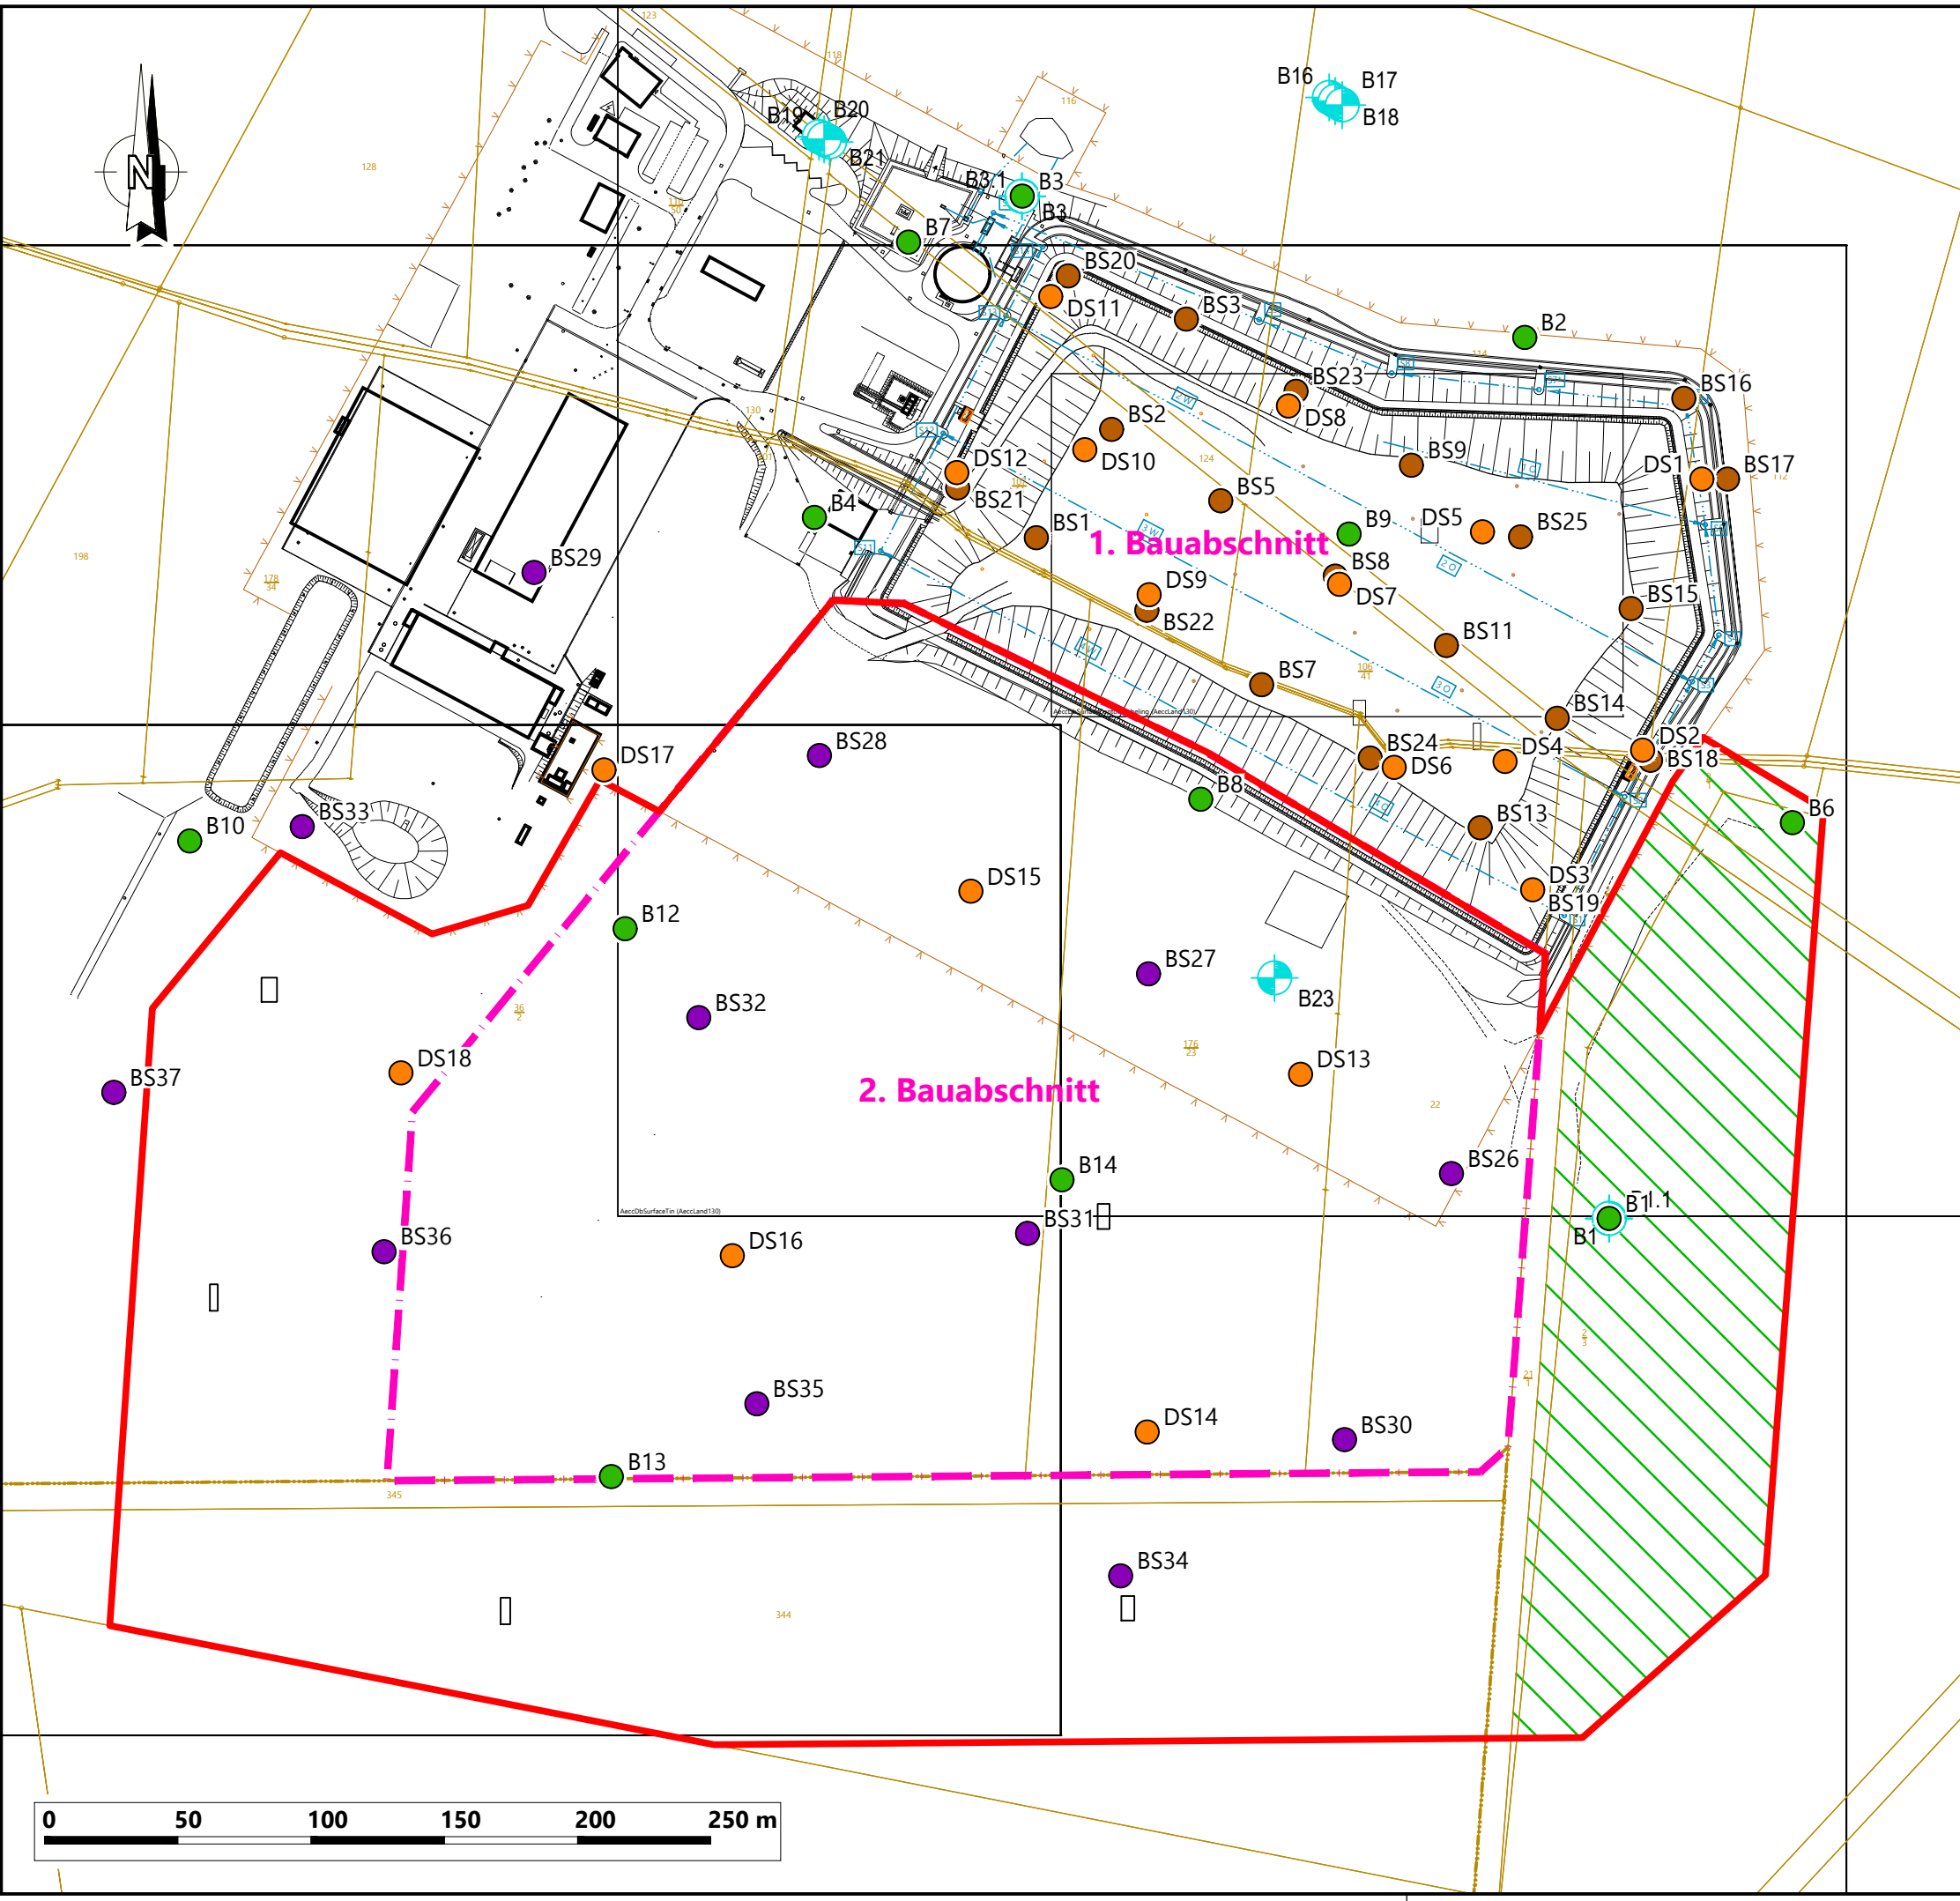

- Legende Bestand 1. BA:**
- Flurstücksgrenze
 - 1,00 m - Höhenlinien OK Bestand
 - 5,00 m - Höhenlinien OK Bestand
 - Gefällerrichtung mit Angabe des Gefälles
 - Zaun
 - SiWa-Sammel- und Transportleitung mit Angabe der lfd. Bezeichnung
 - SiWa-Schacht mit Angabe der lfd. Bezeichnung (* Lage Schacht 7 derzeit in Prüfung)
 - Vertikalgasbrunnen mit Angabe der lfd. Bezeichnung sowie die Höhen der Deckeloberkante [DO]
 - GSS-1 Gassammelstation
 - B1 Grundwassermessstelle
 - B1 - B15 Bohrung (B1 - B15, Thalen Consulting GmbH, Mai 1991)
 - BS1 - BS25 Rammkernsondierung (BS1 - 25, Thalen Consulting GmbH, Mai 1991)
 - BS26 - BS37 Sondierbohrung (BS26 - 37, Grundbaulabor Bremen, Juni 1991)
 - DS1 - DS18 Drucksondierung (DS1 - 18, Grundbaulabor Bremen, Juni 1991)
- Legende Planung 2. BA:**
- Deponieaufstandsfläche
 - geplanter Untersuchungsbereich
 - Waldfläche

Hinweise:

Anschlusshöhe Leitungen am Übergang zum 1. BA lt. Ausführungsplanung Thalen 1993.
 Anschlusshöhe Graben und Geländegehöhen auf Flächen der Erweiterung lt. Vermessung VB Bruns 2020.
 Verfüllhöhen 1. BA lt. Vermessung VB Bruns 2020.

Lt Mitteilung VB Bruns vom 27.10.2020 liegen insbesondere beim dargestellten Anlagenbestand Ungenauigkeiten vor.

Höhenbezug: HN
 Lagestatus: LS150



Projekt			Erweiterung Deponie Lindenberg (2. Bauabschnitt)		
Auftraggeber		Deponie GmbH Altmarkkreis Salzwedel Bismarck Str. 81 39638 Gardelegen Tel.: 03907/ 7209-0 info@deponie-gmbh.de			
Planverfasser		Umtec Prof. Biener Sasse Konertz Partnerschaft Beratender Ingenieure und Geologen mbB Hafenswende 7 28357 Bremen Telefon: 0421 / 20759 - 0 E-Mail: info@umtec-partner.de www.umtec-partner.de			
Projekt-Nr	Leistungsphase	Datum			
U318221_30	Ergänzende Baugrunduntersuchung	01.09.2021			
bearbeitet	Hendrich	Maßstab			
gezeichnet	Dresbach	1 : 2.500			
geprüft	geprüft	Blatt			
		LB 03			